


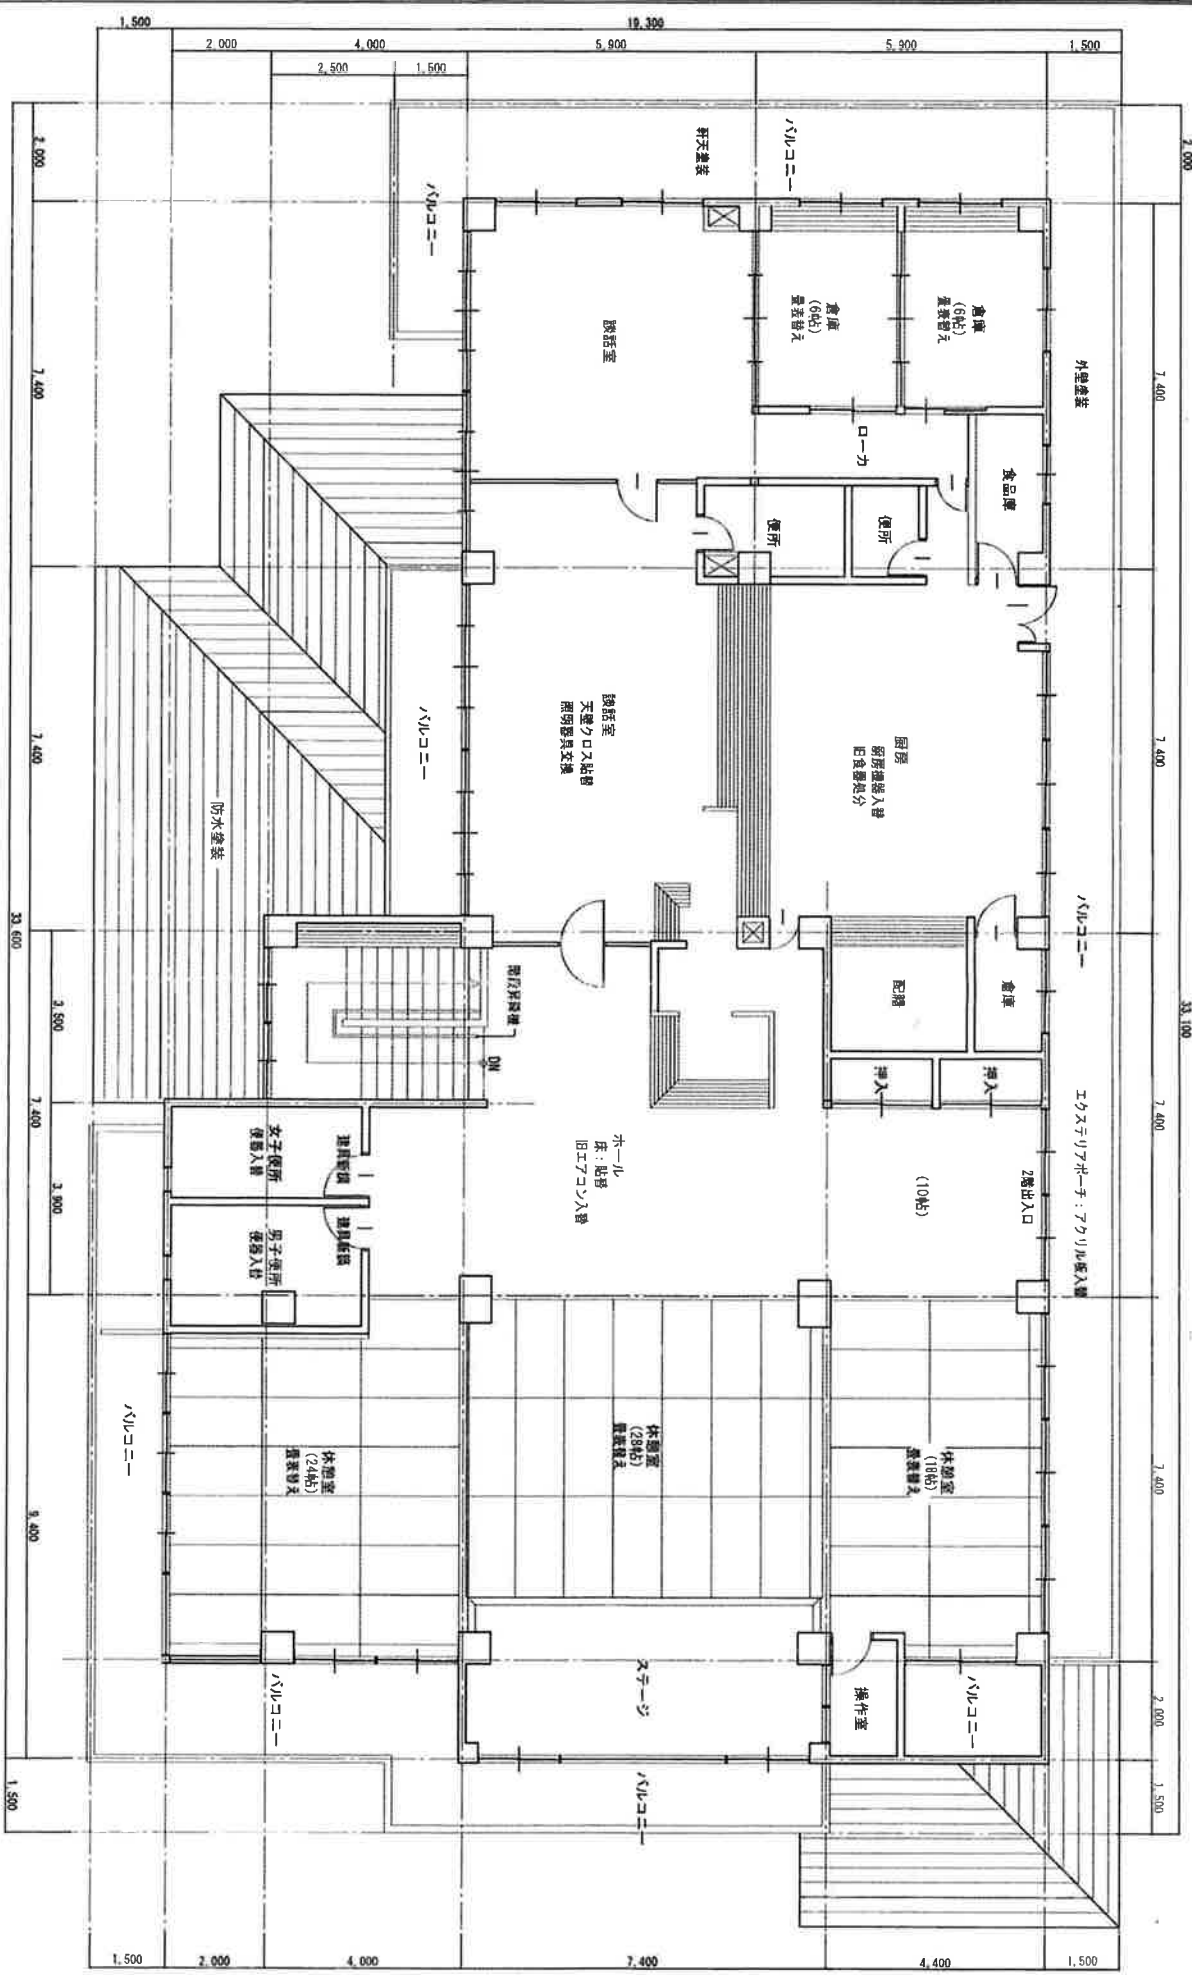

2階 平面図 S:1/100

共通：屋根板金補修後一防水塗装

伊根リゾート(仮)改修工事

大和田 1級建築設計事務所

※本図は設計/概算計画/施工上の資料により、変更する場合があります。  
※上記記載のあるところ、実際に必ず設計者に確認、協議を行うこと。

〒615-5252 京都市西京区御所北山下町22-21  
1 級建築士 第137398号 大和田 聡

APPROVE CHECK DRAWING PLAN DIAGRAM NAME

2階平面図

SCALE

1/100

REVISE

NO A